



План на отм. 0,000

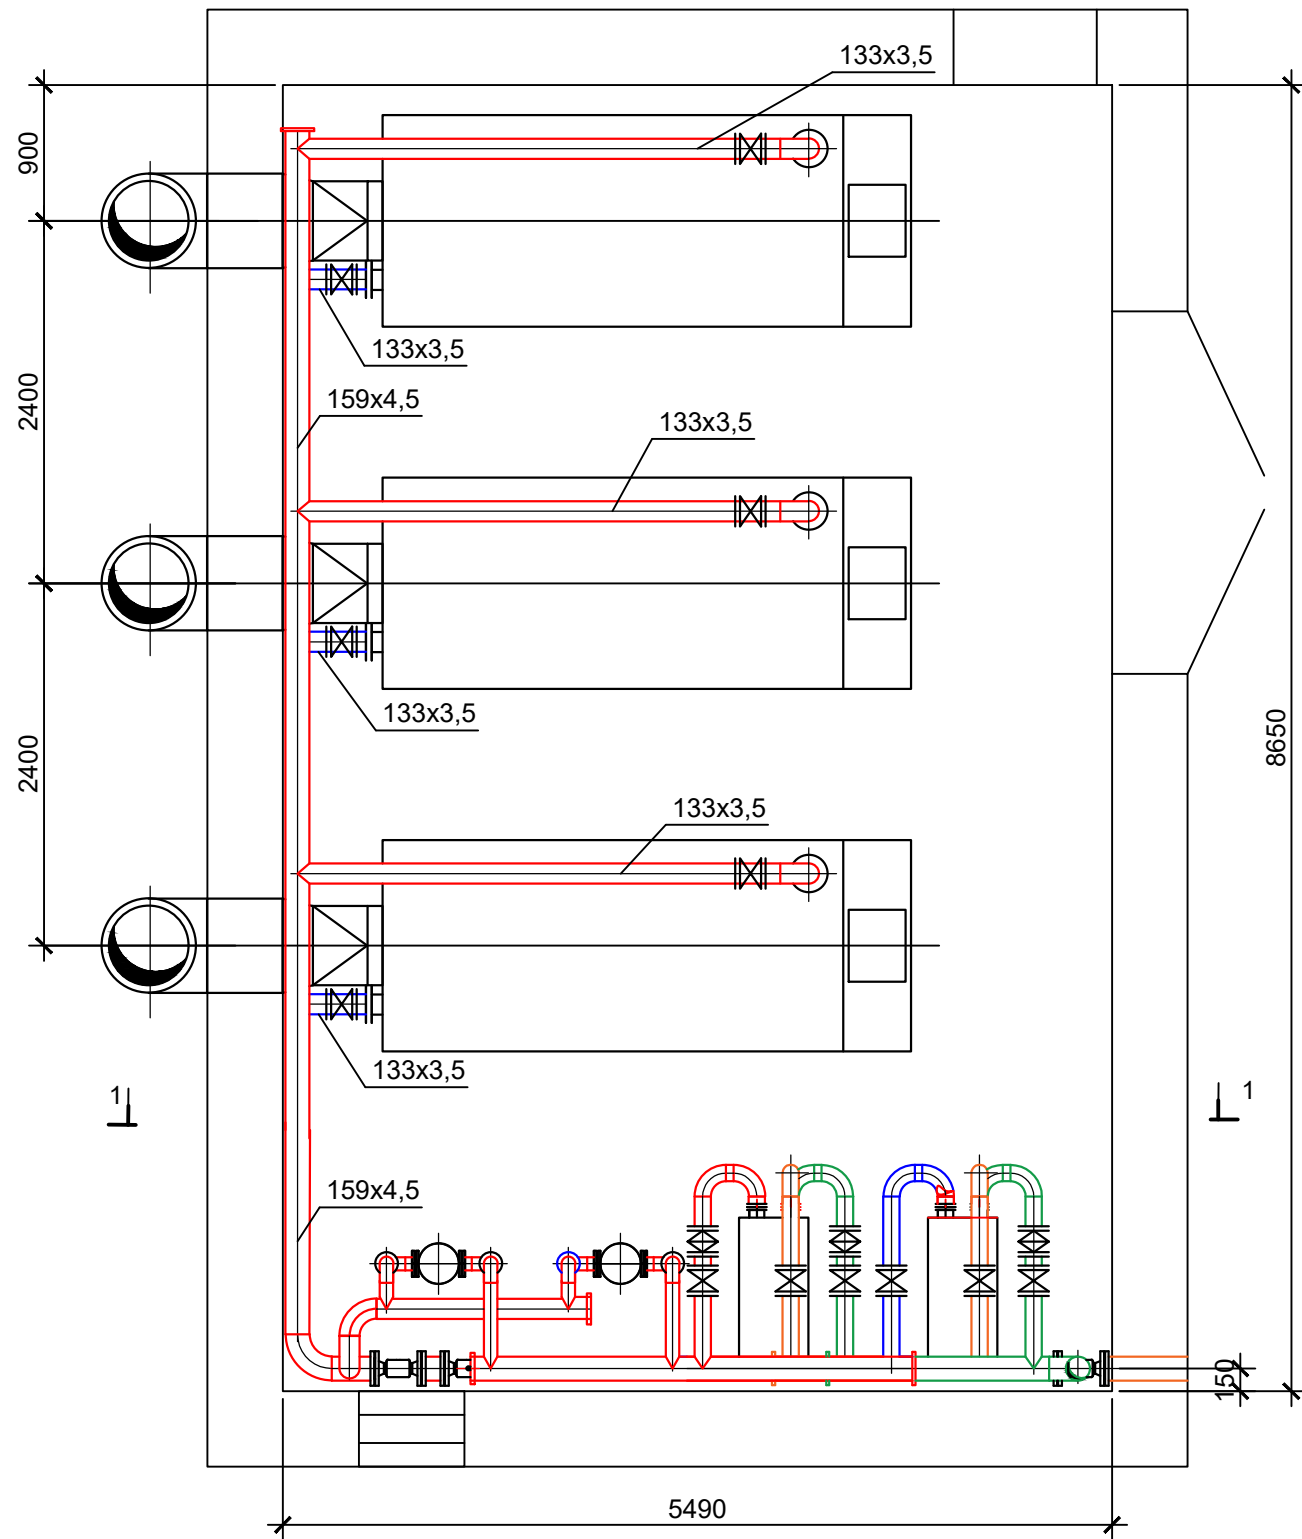

План на отм. 1,945

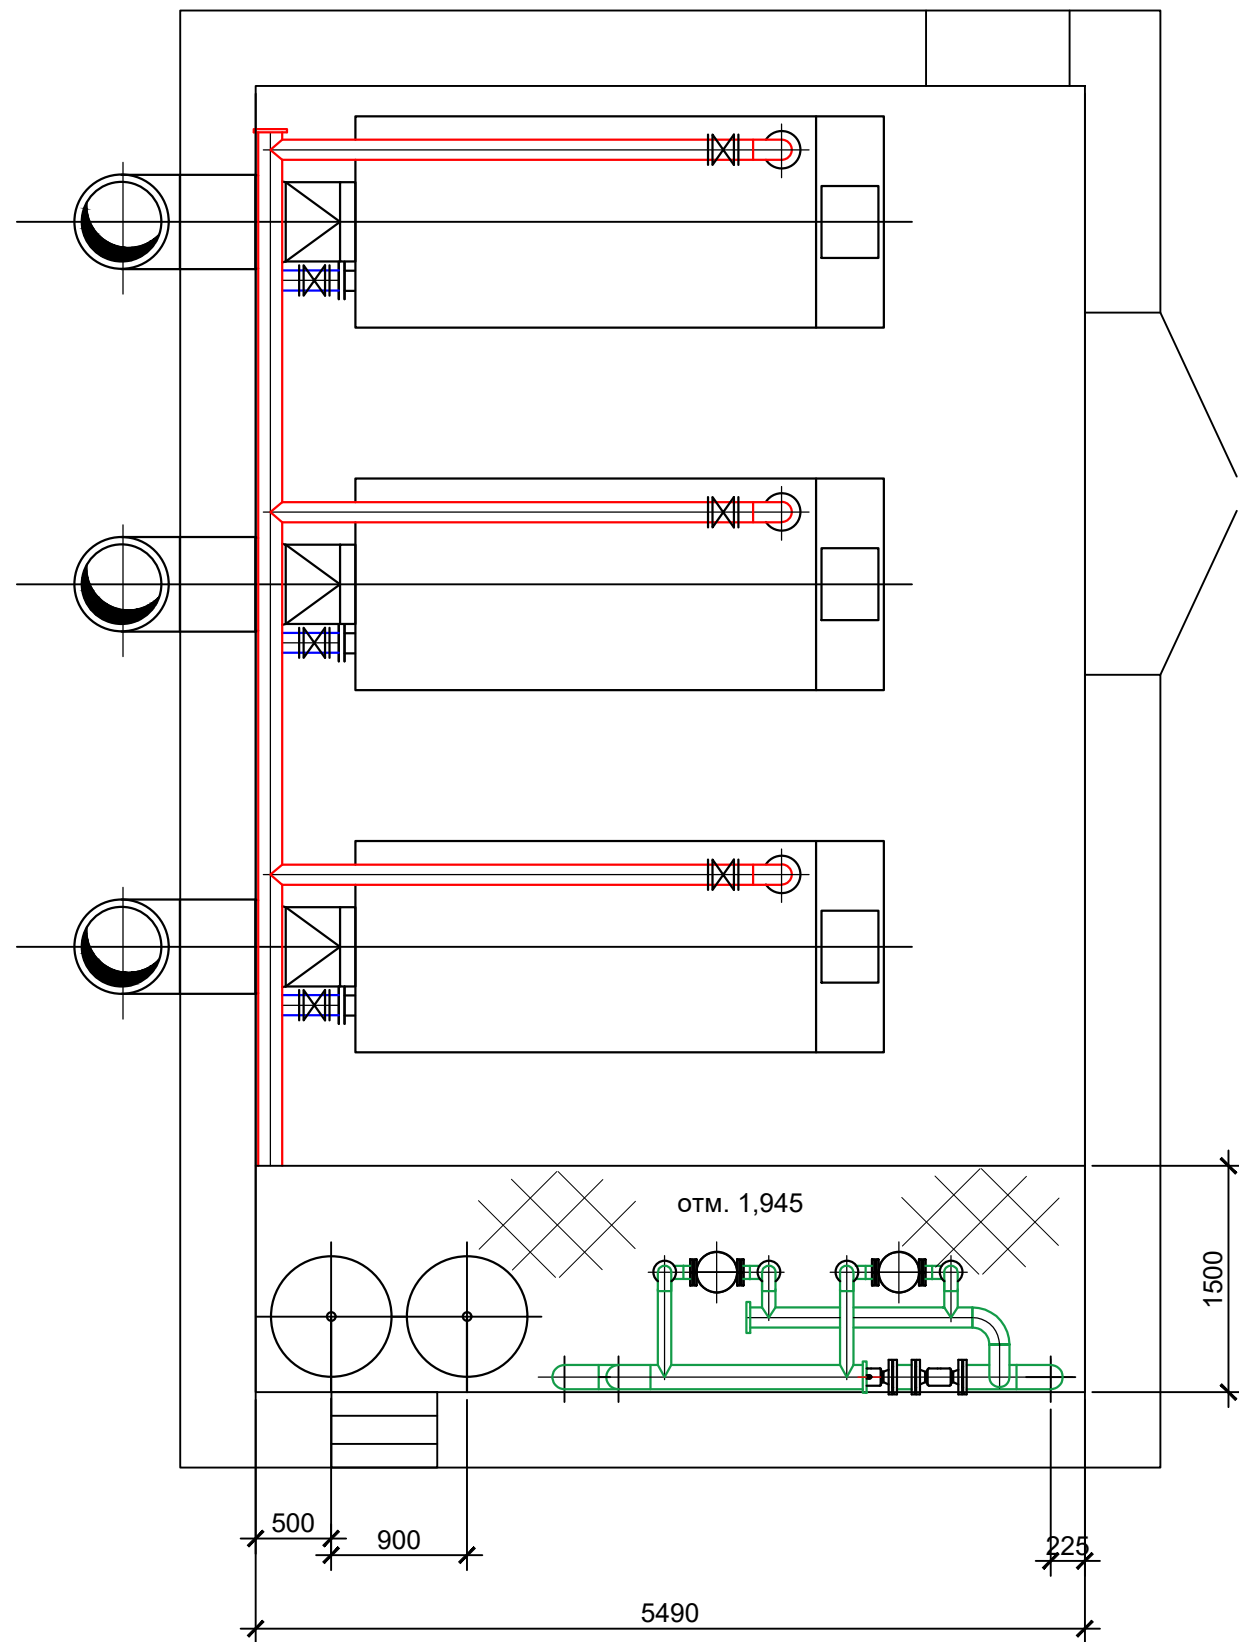

Инв.№ подл.	Подпись и дата	Взам. инв. №