
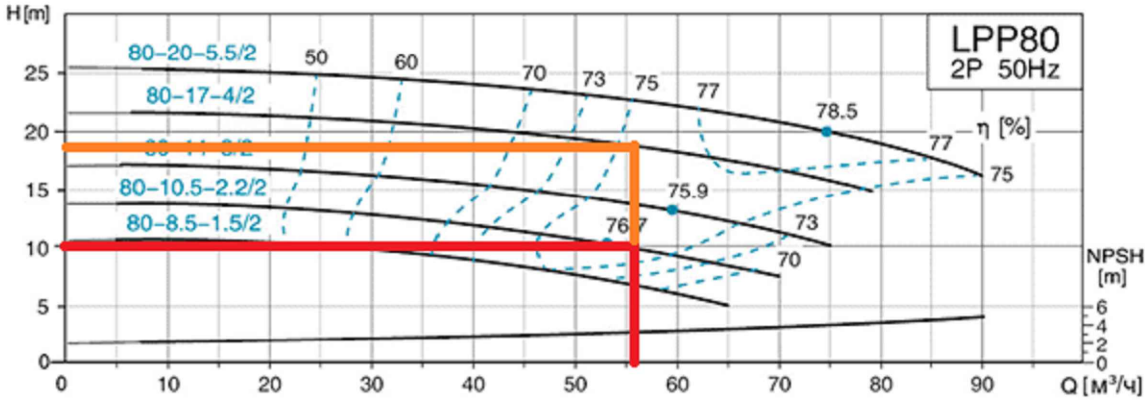


Условные обозначения

Обозначение	Наименование	Примечание
— T11 —	Трубопровод сетевой воды котельного контура подающий	
— T21 —	Трубопровод сетевой воды котельного контура обратный	
— T1 —	Трубопровод сетевой воды внешнего контура подающий	
— T2 —	Трубопровод сетевой воды внешнего контура обратный	
— T94 —	Трубопровод подпиточной воды	
— T96 —	Трубопровод дренажный безнапорный	
	Предохранительный клапан	
	Затвор	
	Обратный клапан	
	Клапан регулирующий	
	Фильтр сетчатый	
	Термоманометр	
×—×	Граница проектирования	

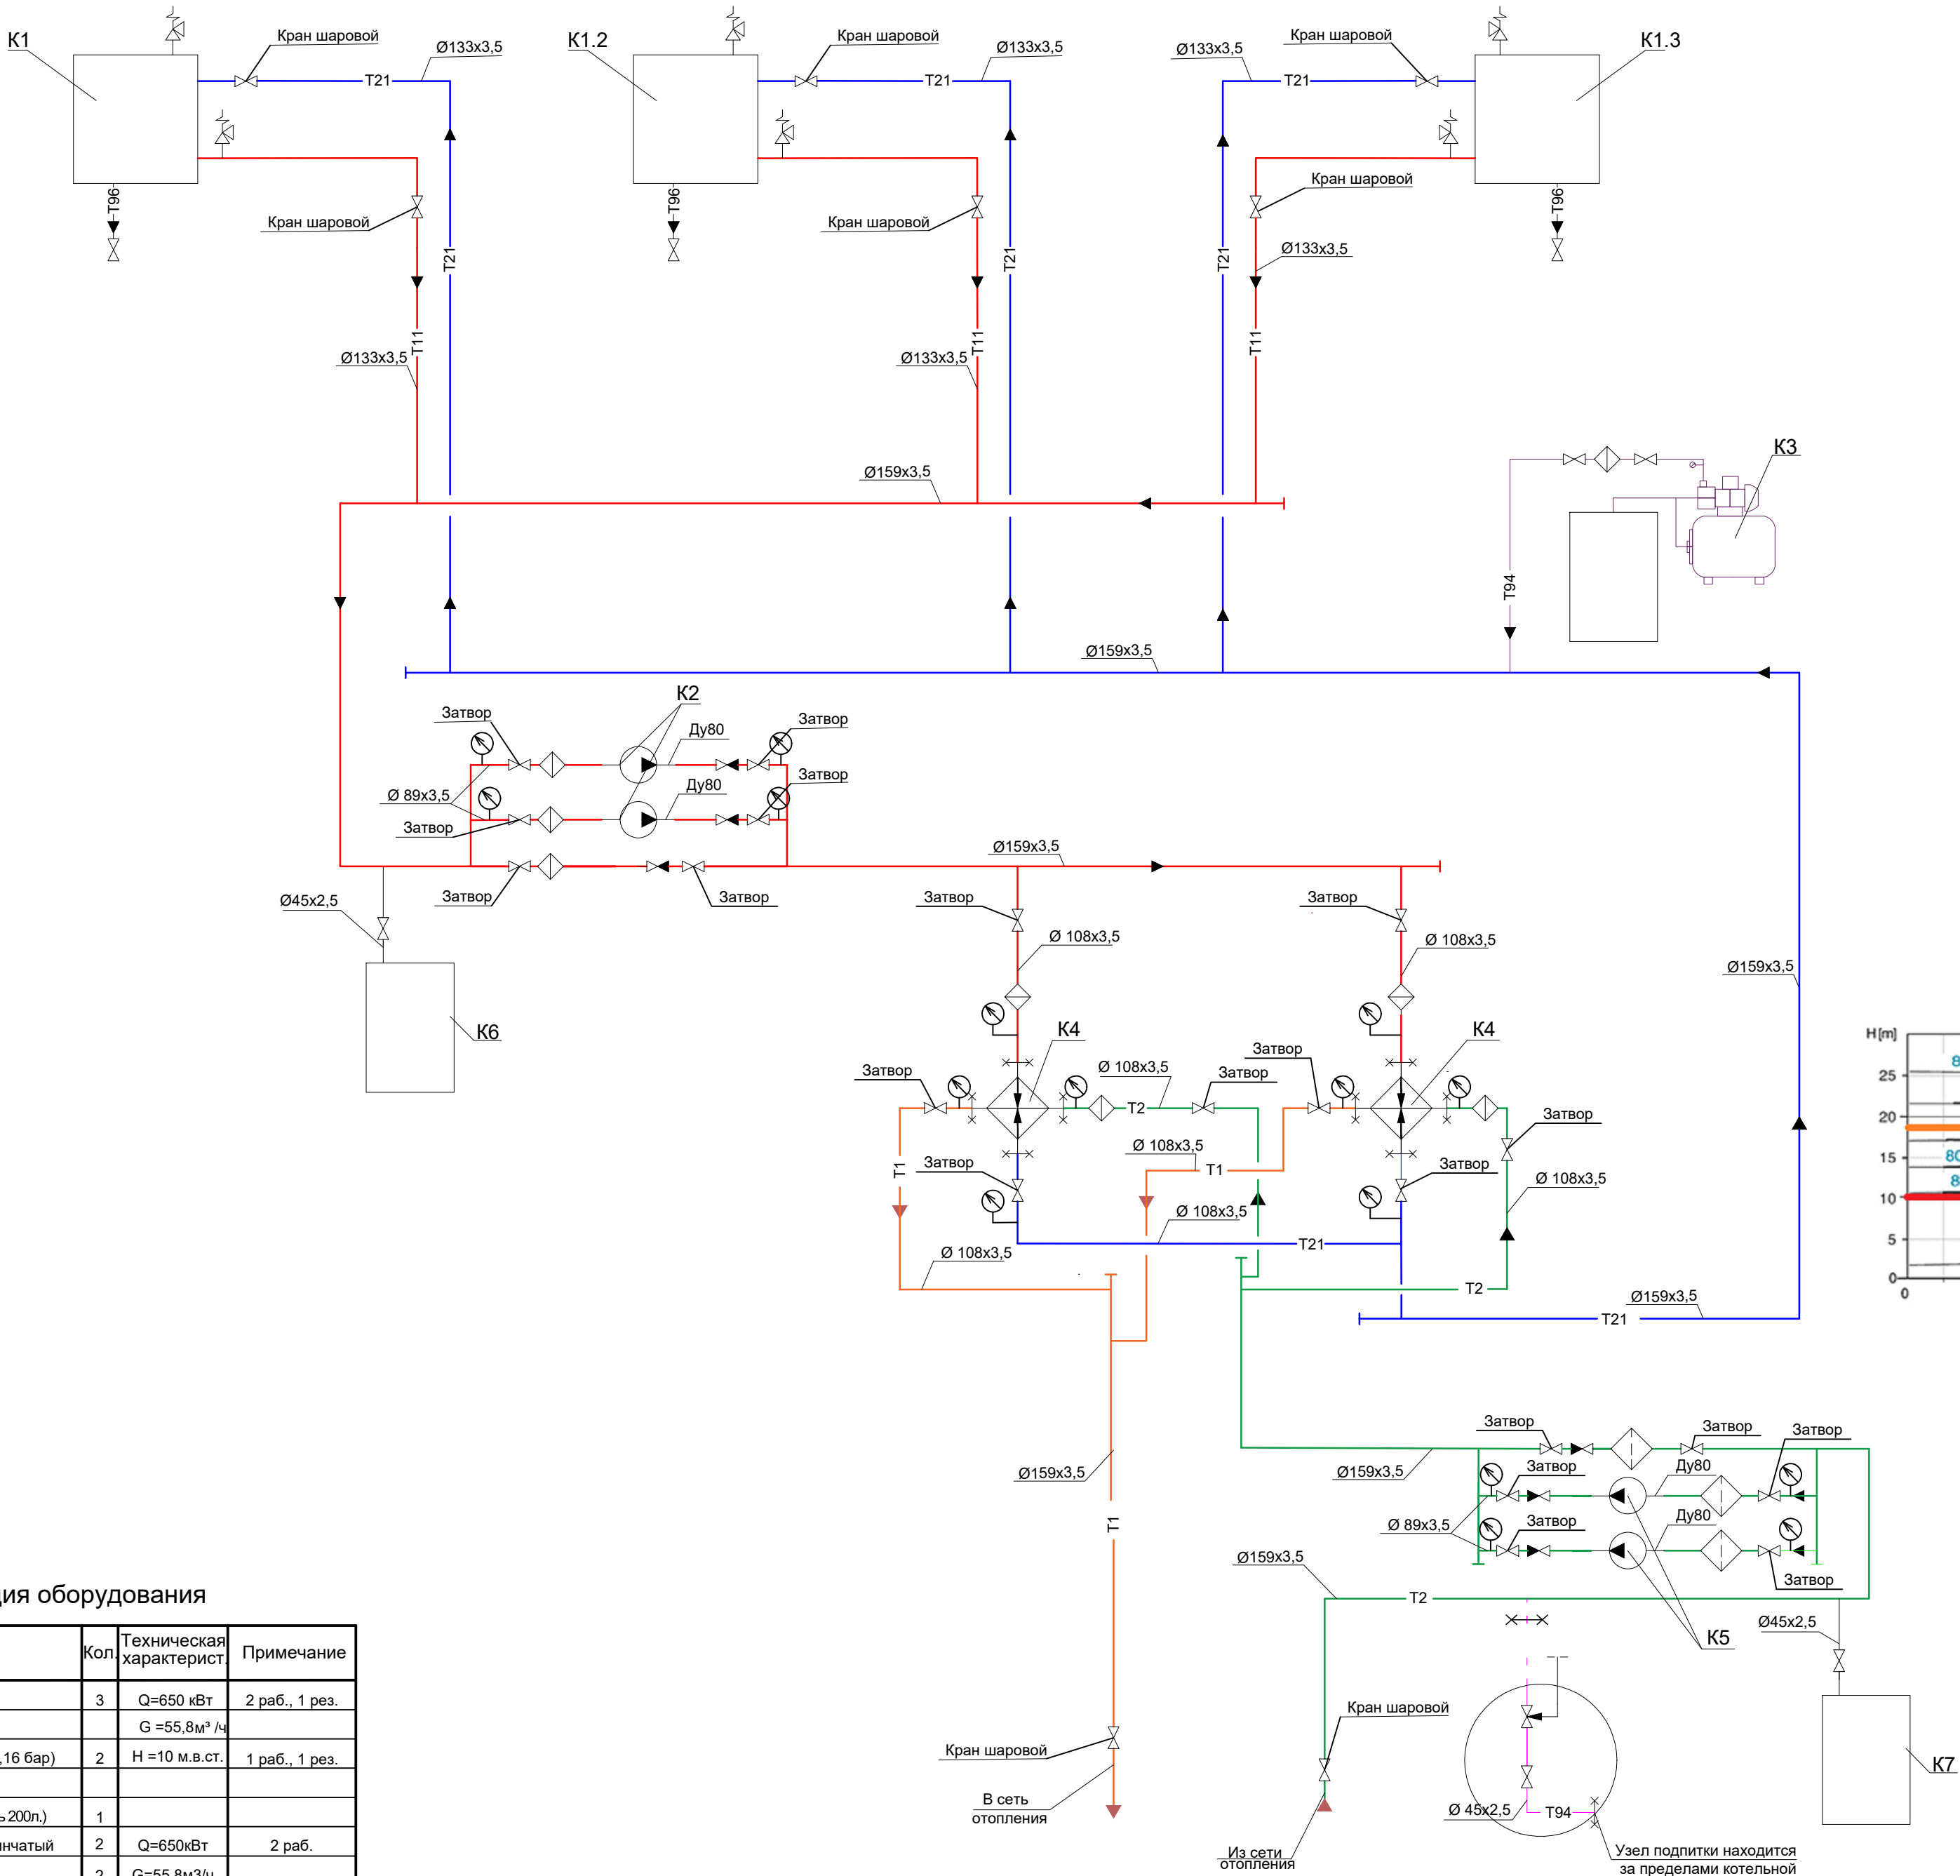

Экспликация оборудования

Поз.	Наименование	Кол	Техническая характерист.	Примечание
K1	Котёл "Уют-650"	3	Q=650 кВт	2 раб., 1 рез.
K2	Насос сетевой внутреннего контура LEO LPP 80-10.5-2.2/2 (2.2 kW, 380V, 16 бар)	2	G =55,8м³ /ч H =10 м.в.ст.	1 раб., 1 рез.
K3	Линия подпитки (станция автоматического водоснабжения, ёмкость 200л.)	1		
K4	Подогреватель сетевой воды пластинчатый	2	Q=650кВт	2 раб.
K5	Насос сетевой внешнего контура LEO LPP 80-17-4/2 (4 kW, 380V)	2	G=55,8м³/ч H=19м вод.ст.	1 раб., 1 рез.
K6	Бак расширительный внутреннего контура	1	V=0,5 м³	
K7	Бак расширительный внешнего контура	1	V=0,5 м³	

Изм.	Кол. уч.	Лист	№ док.	Подп.	Дата				
Разраб.									
						Котельная 1950 кВт		Стадия	Лист
						Монтажная схема		1	Листов
						ООО "Файер Контроль" г. Новокузнецк			
						Формат А1			